


PLANTA

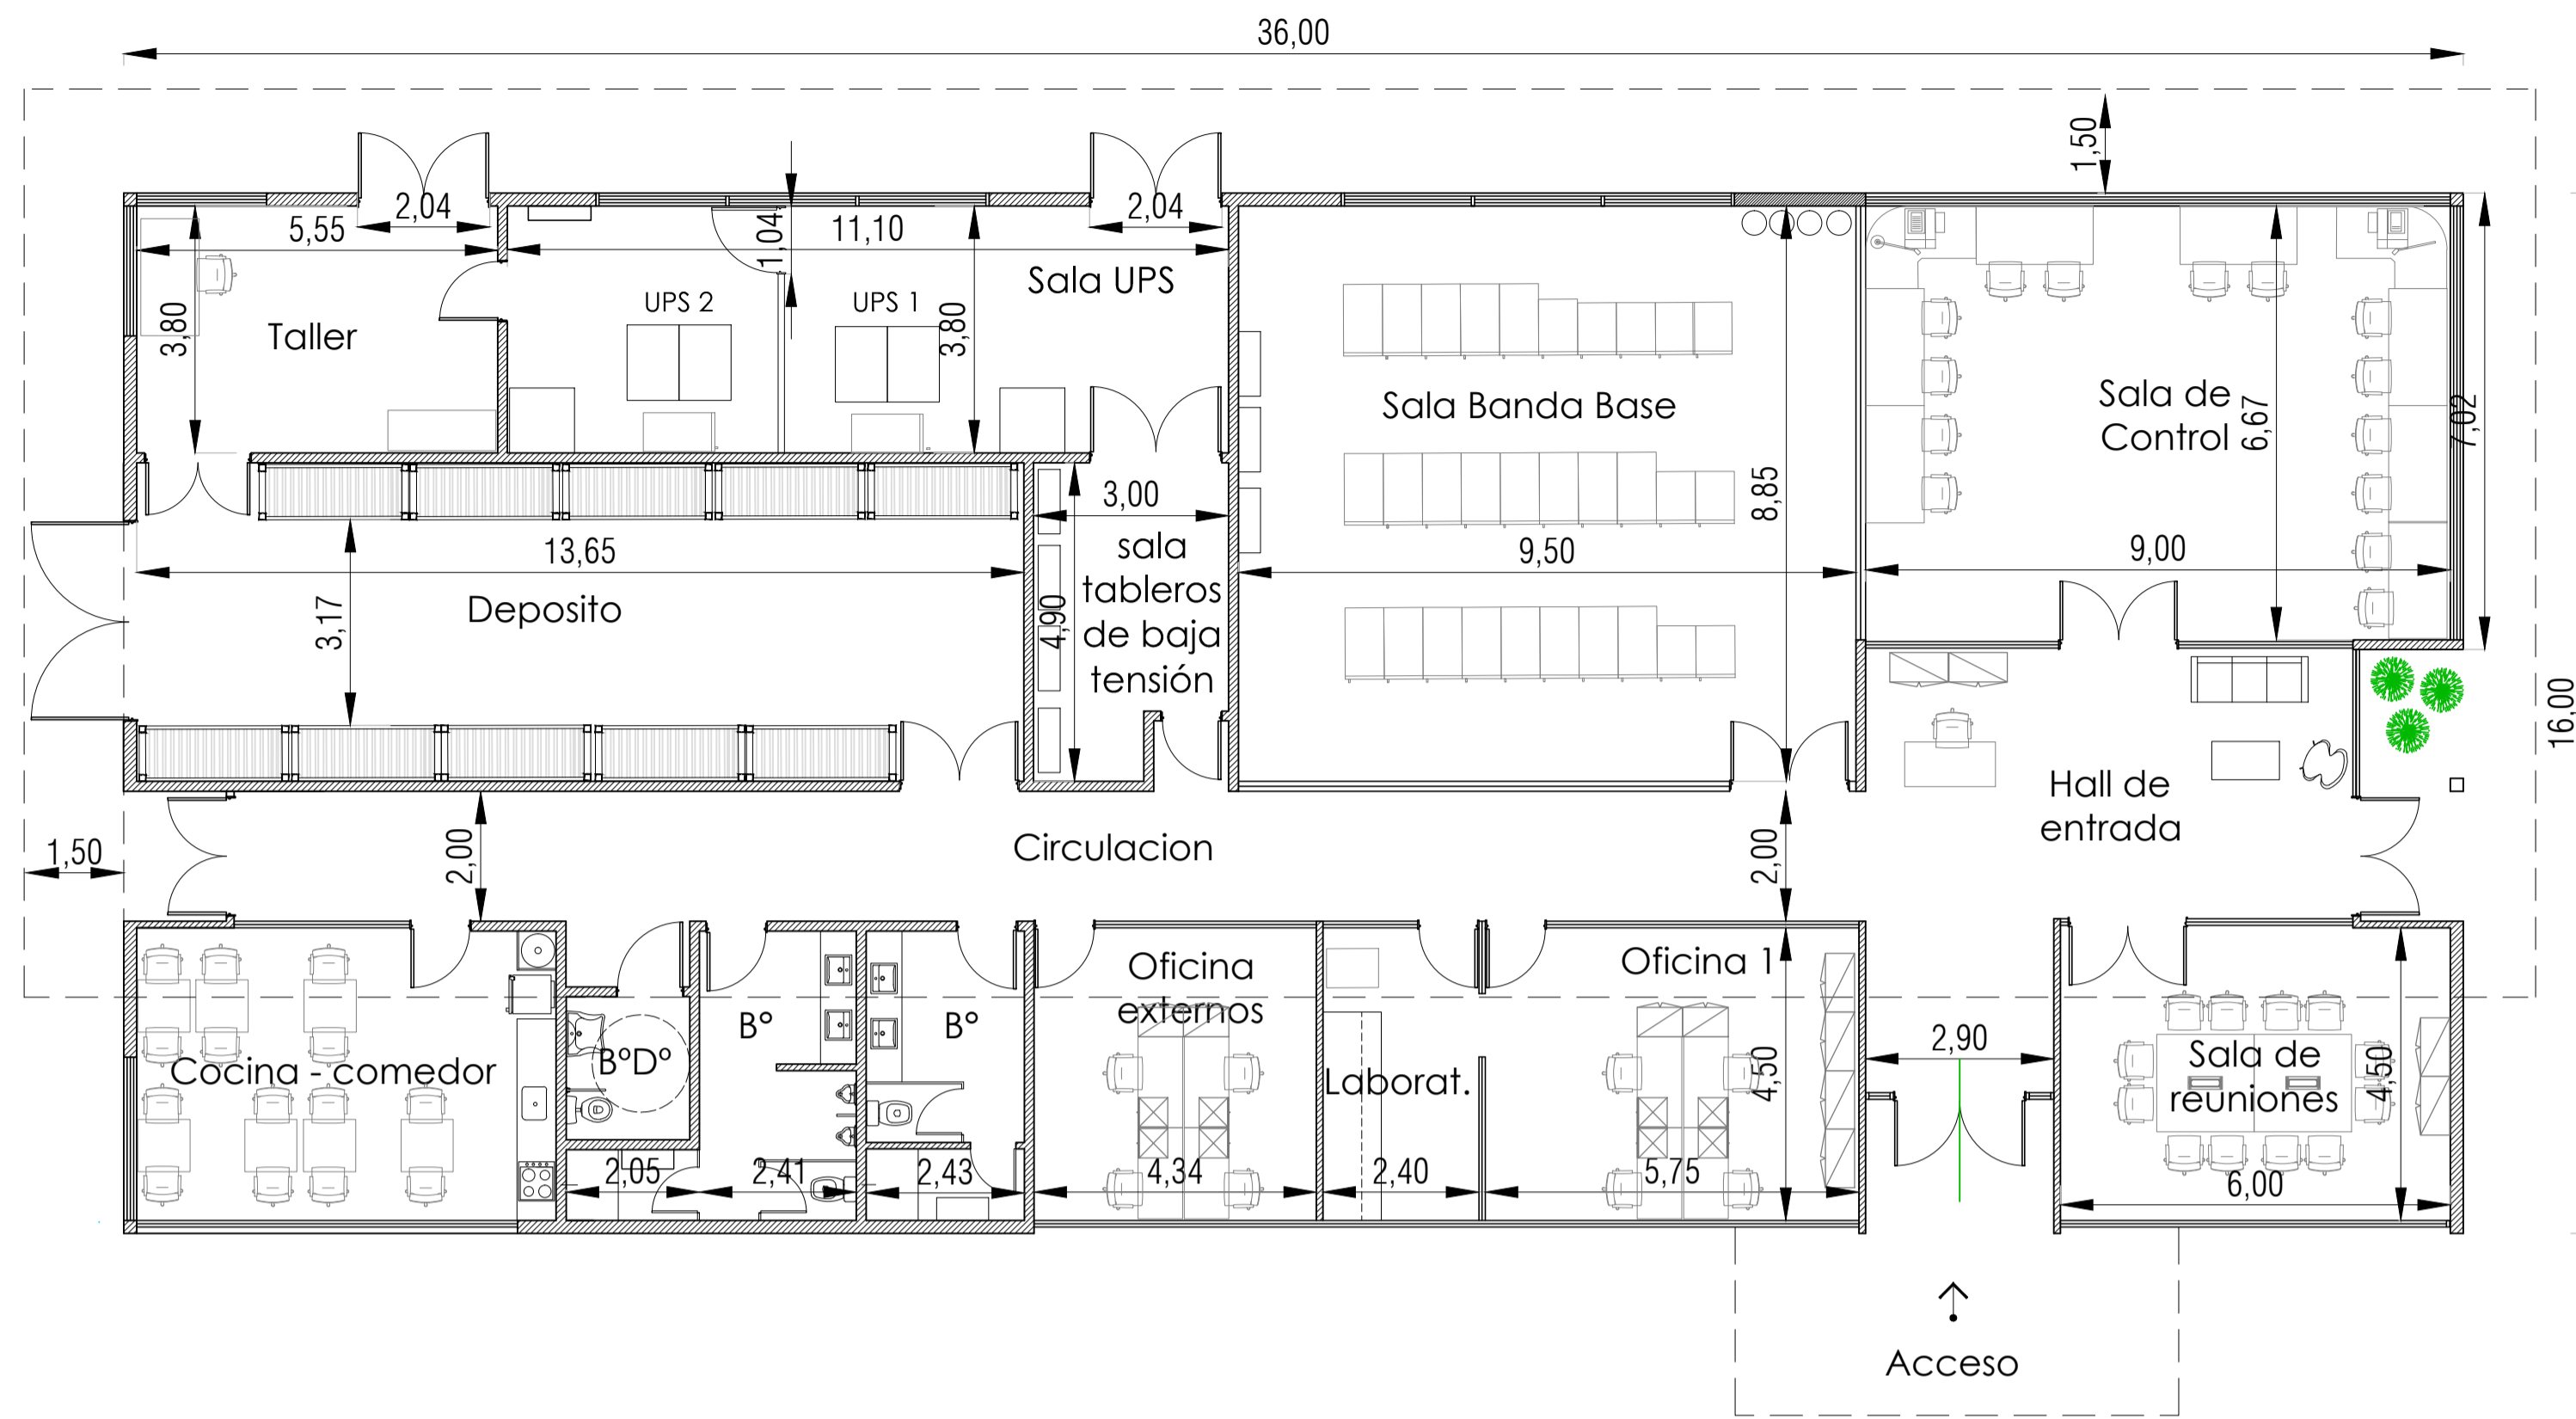


PLANTA de TECHOS




VISTA SUR - ACCESO




VISTA LATERAL oeste

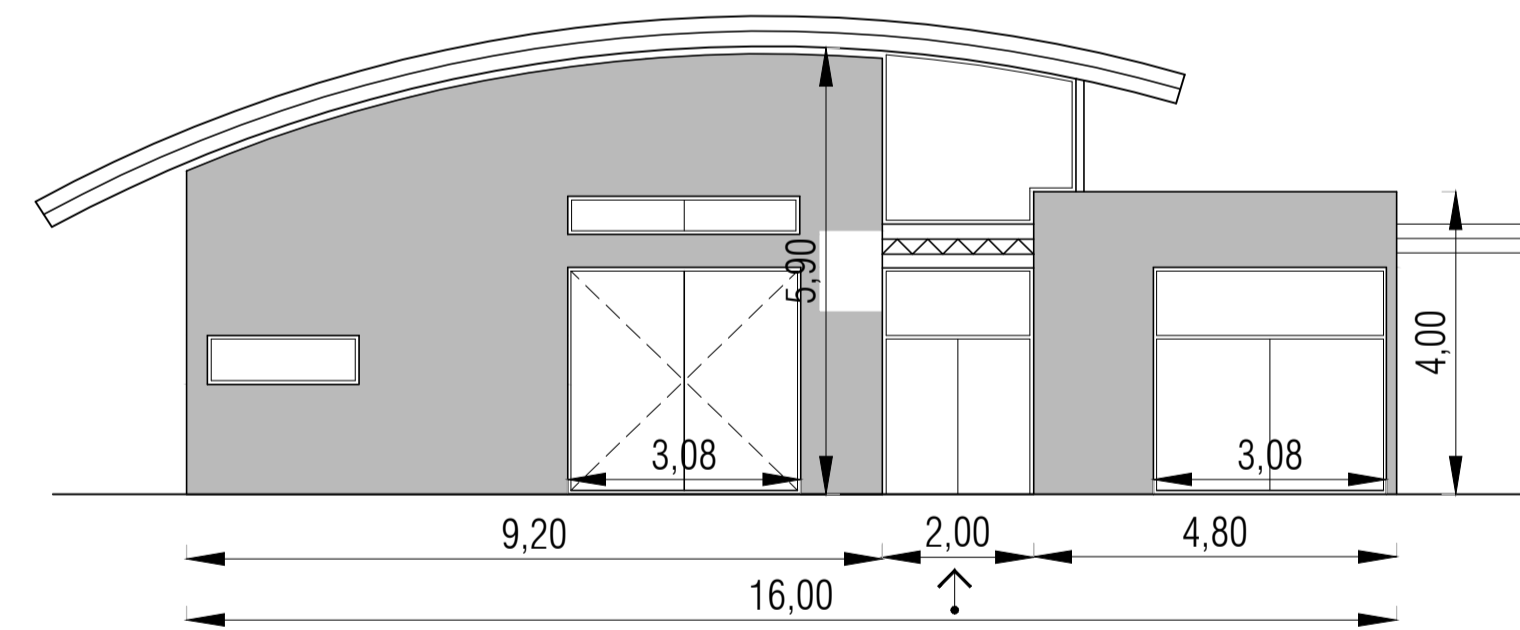

VISTA NORTE

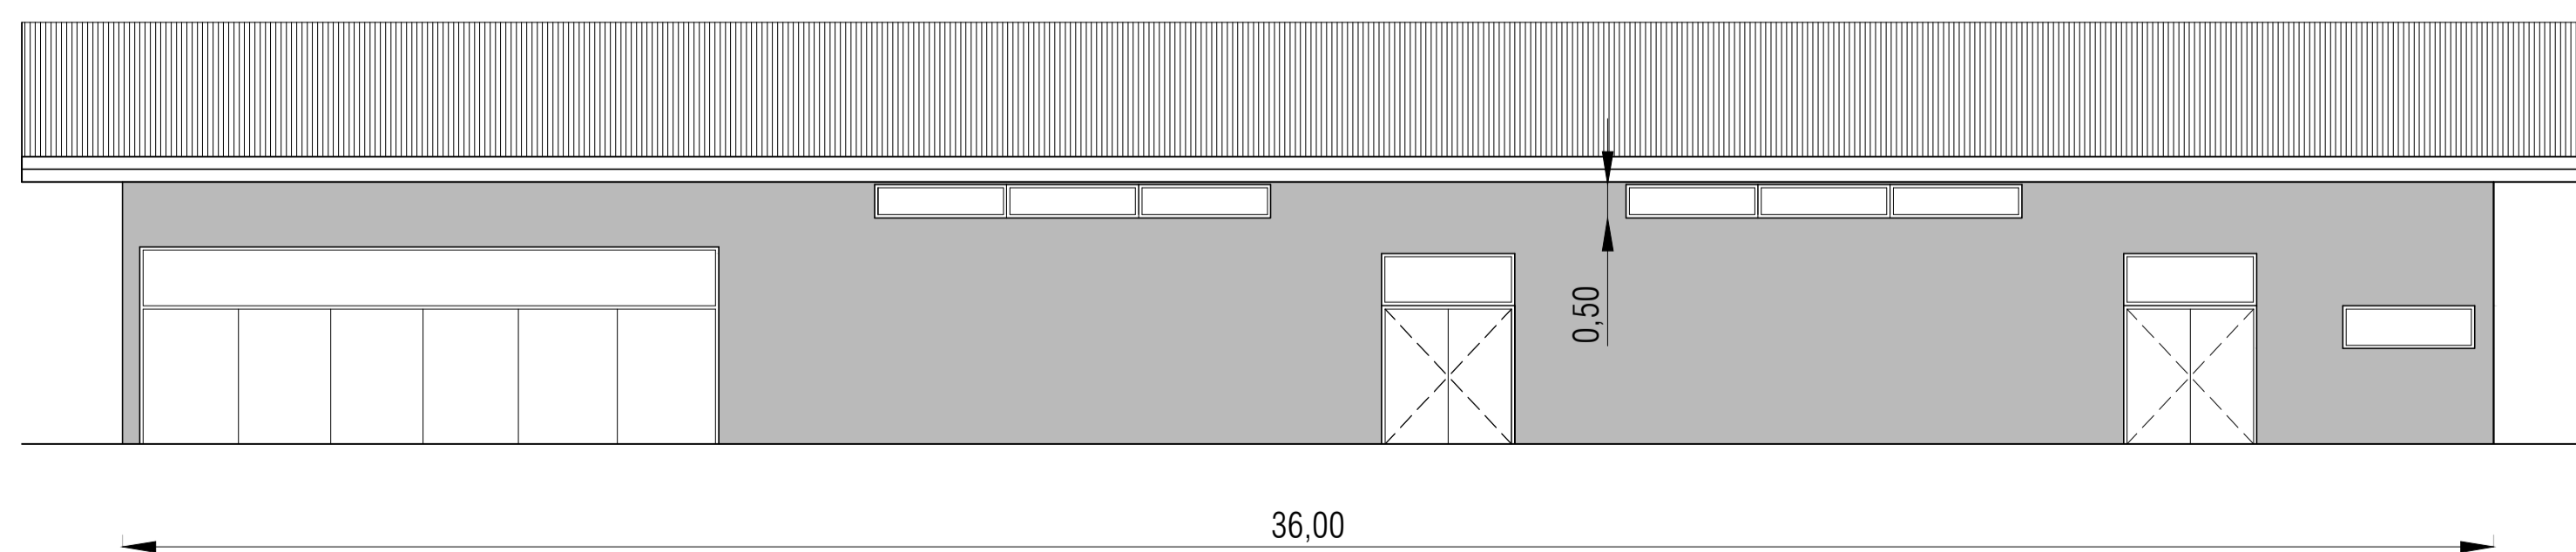

VISTA LATERAL este

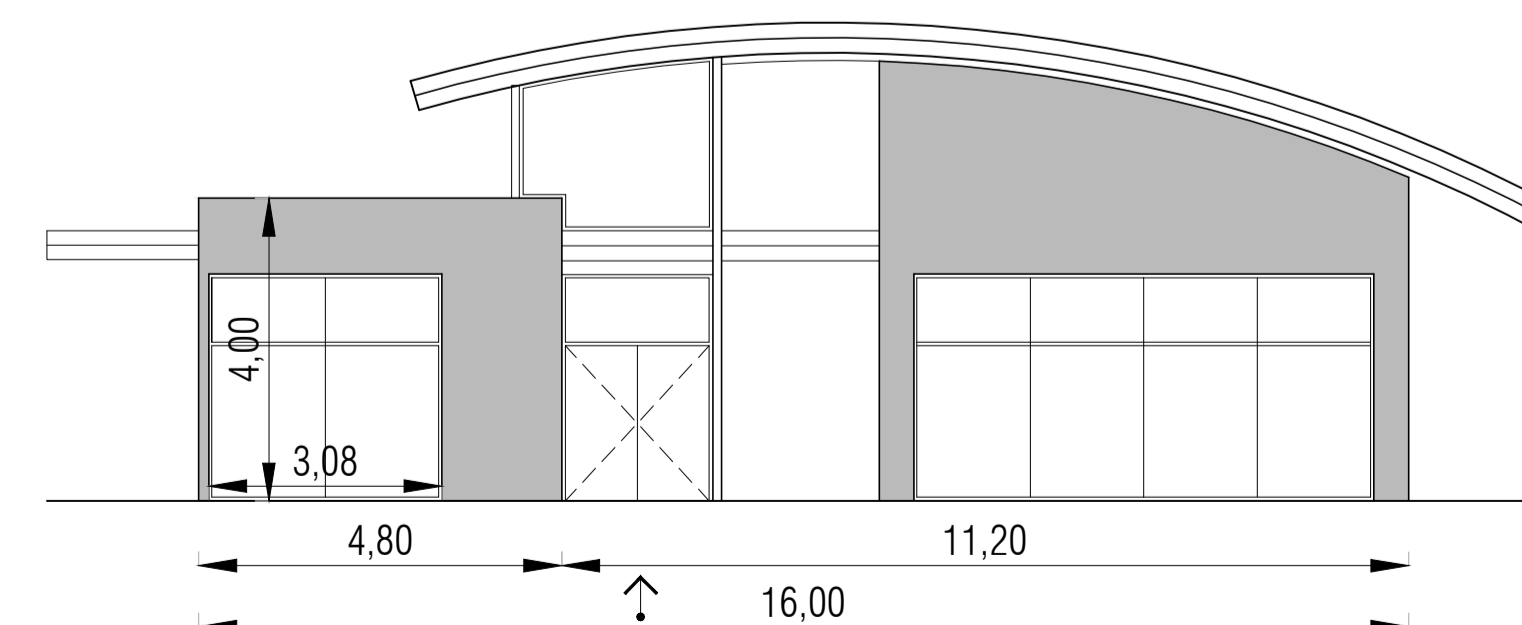

Nota: planos de anteproyecto, meramente ilustrativos.